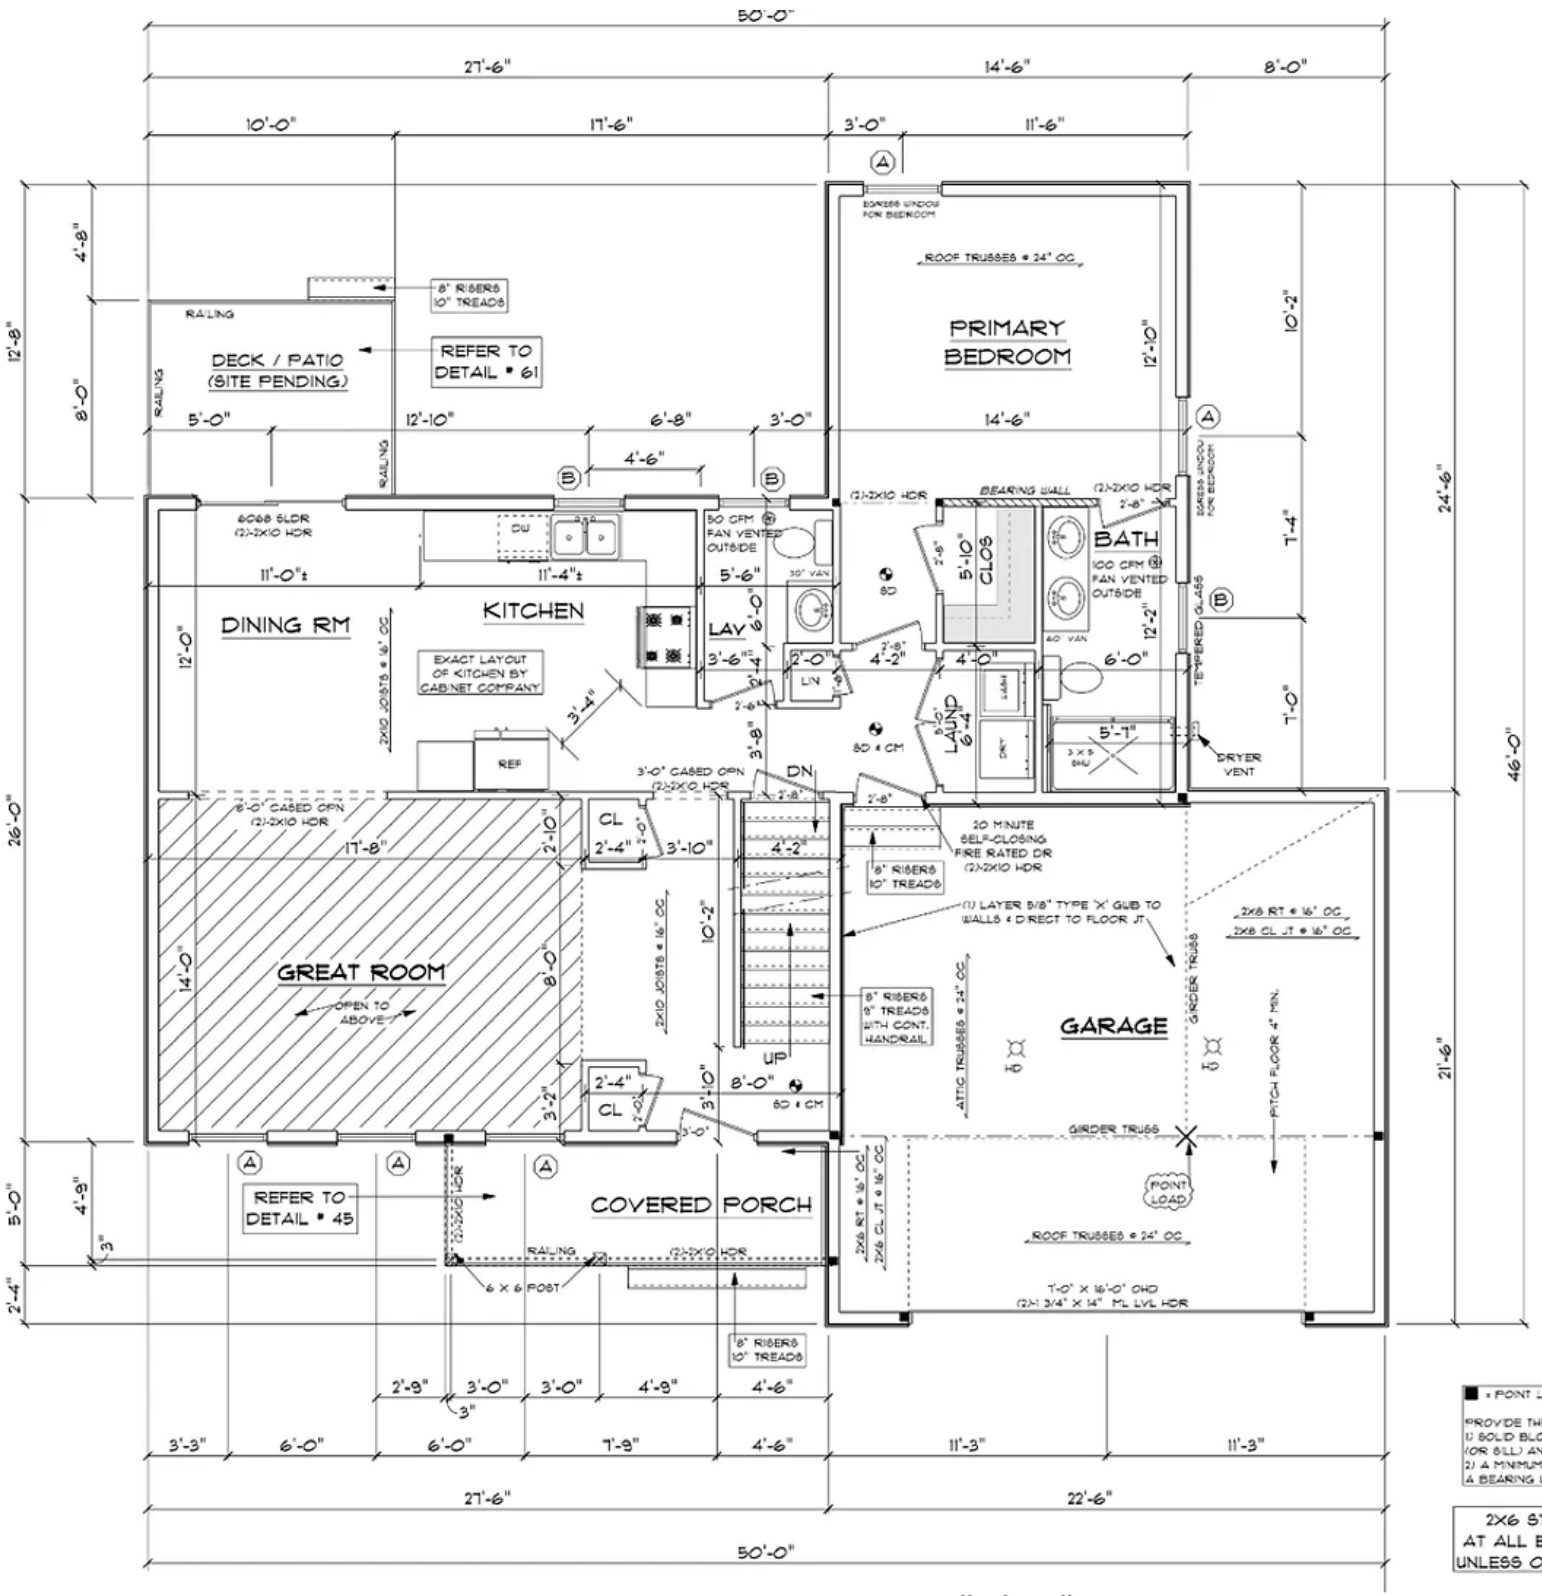


# FIRST FLOOR PLAN 1/4"=1'-0"